


02. Plano de delimitación del núcleo



polígono 7 núcleo 26 viviendas

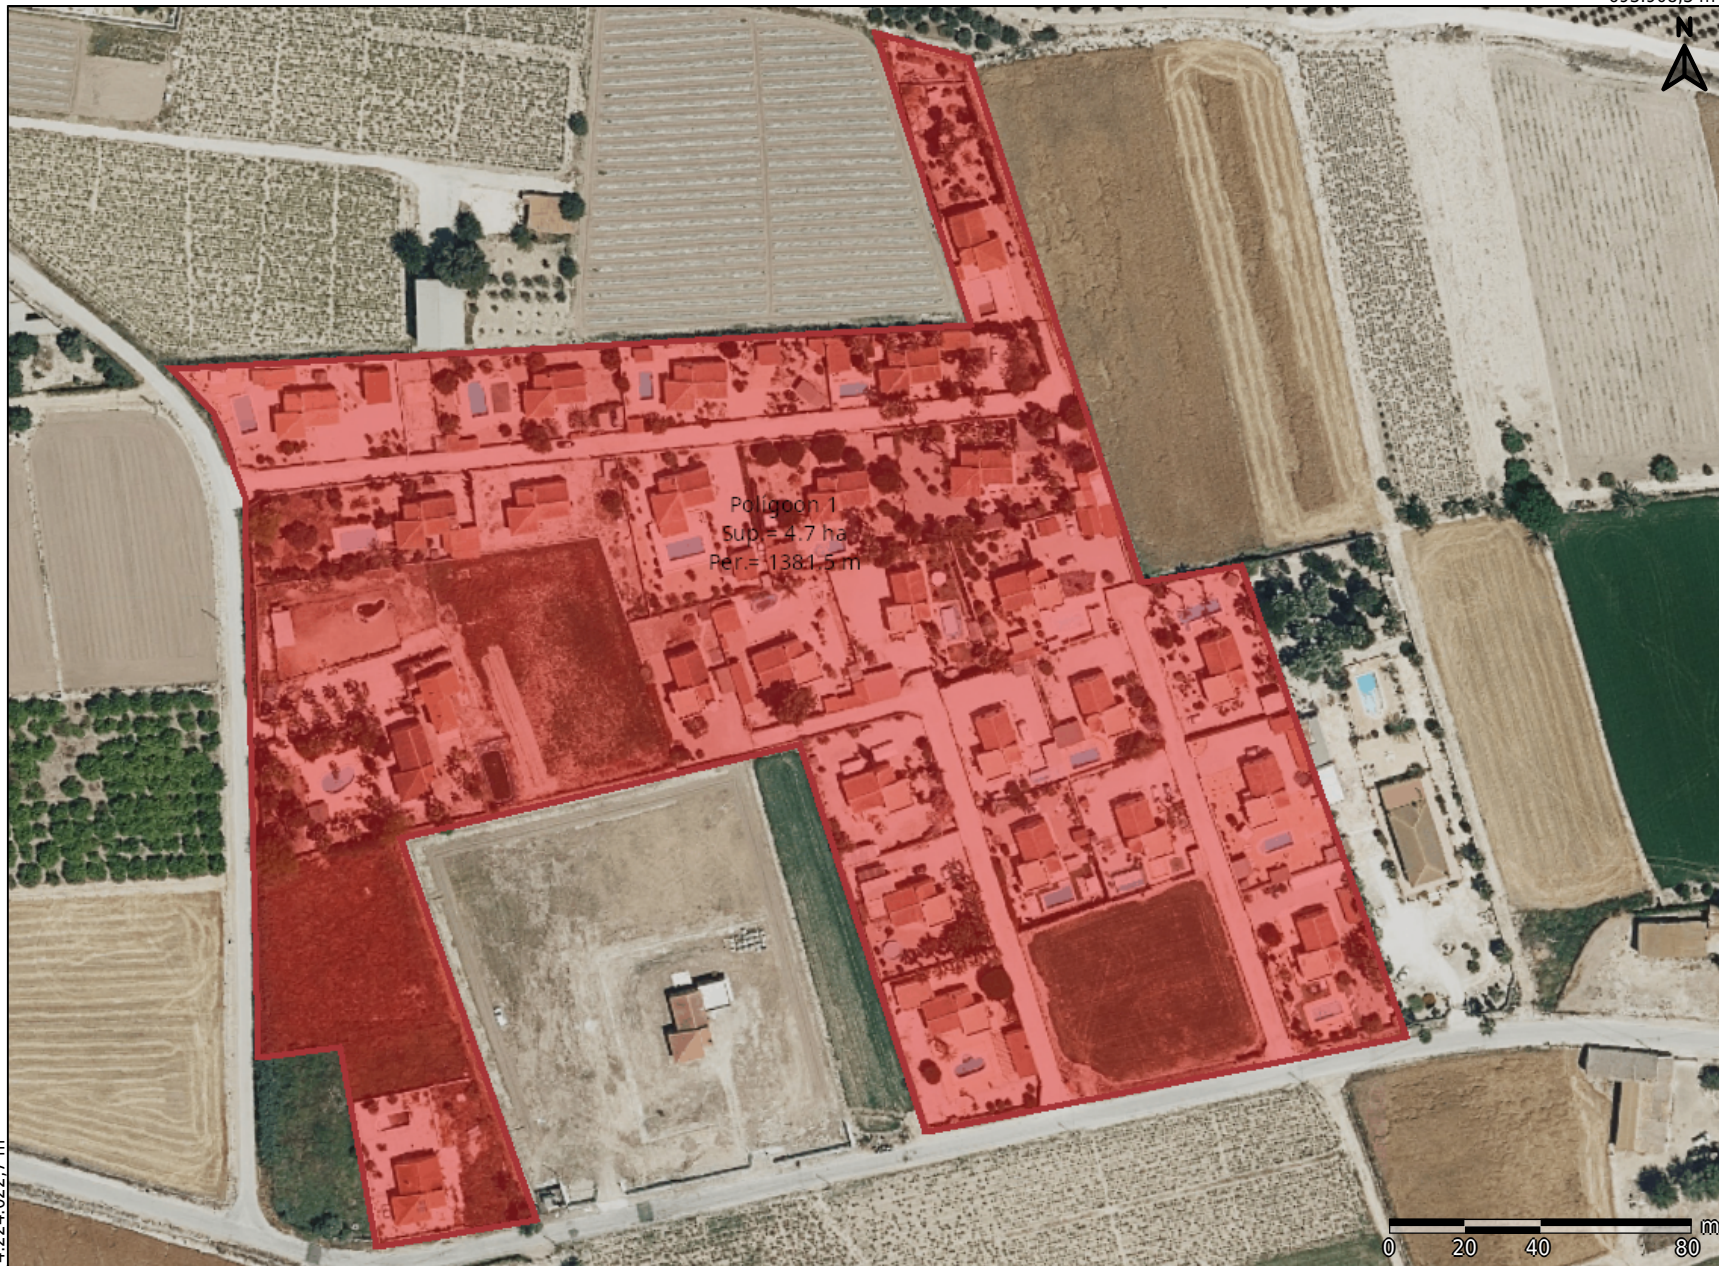

LEYENDA
SIN LEYENDA

693.451,9 m

Datum ETRS89-Proyección UTM Huso 30

Escala: 1/2.000

Fecha de impresión: 09/08/2023

Comentarios: